


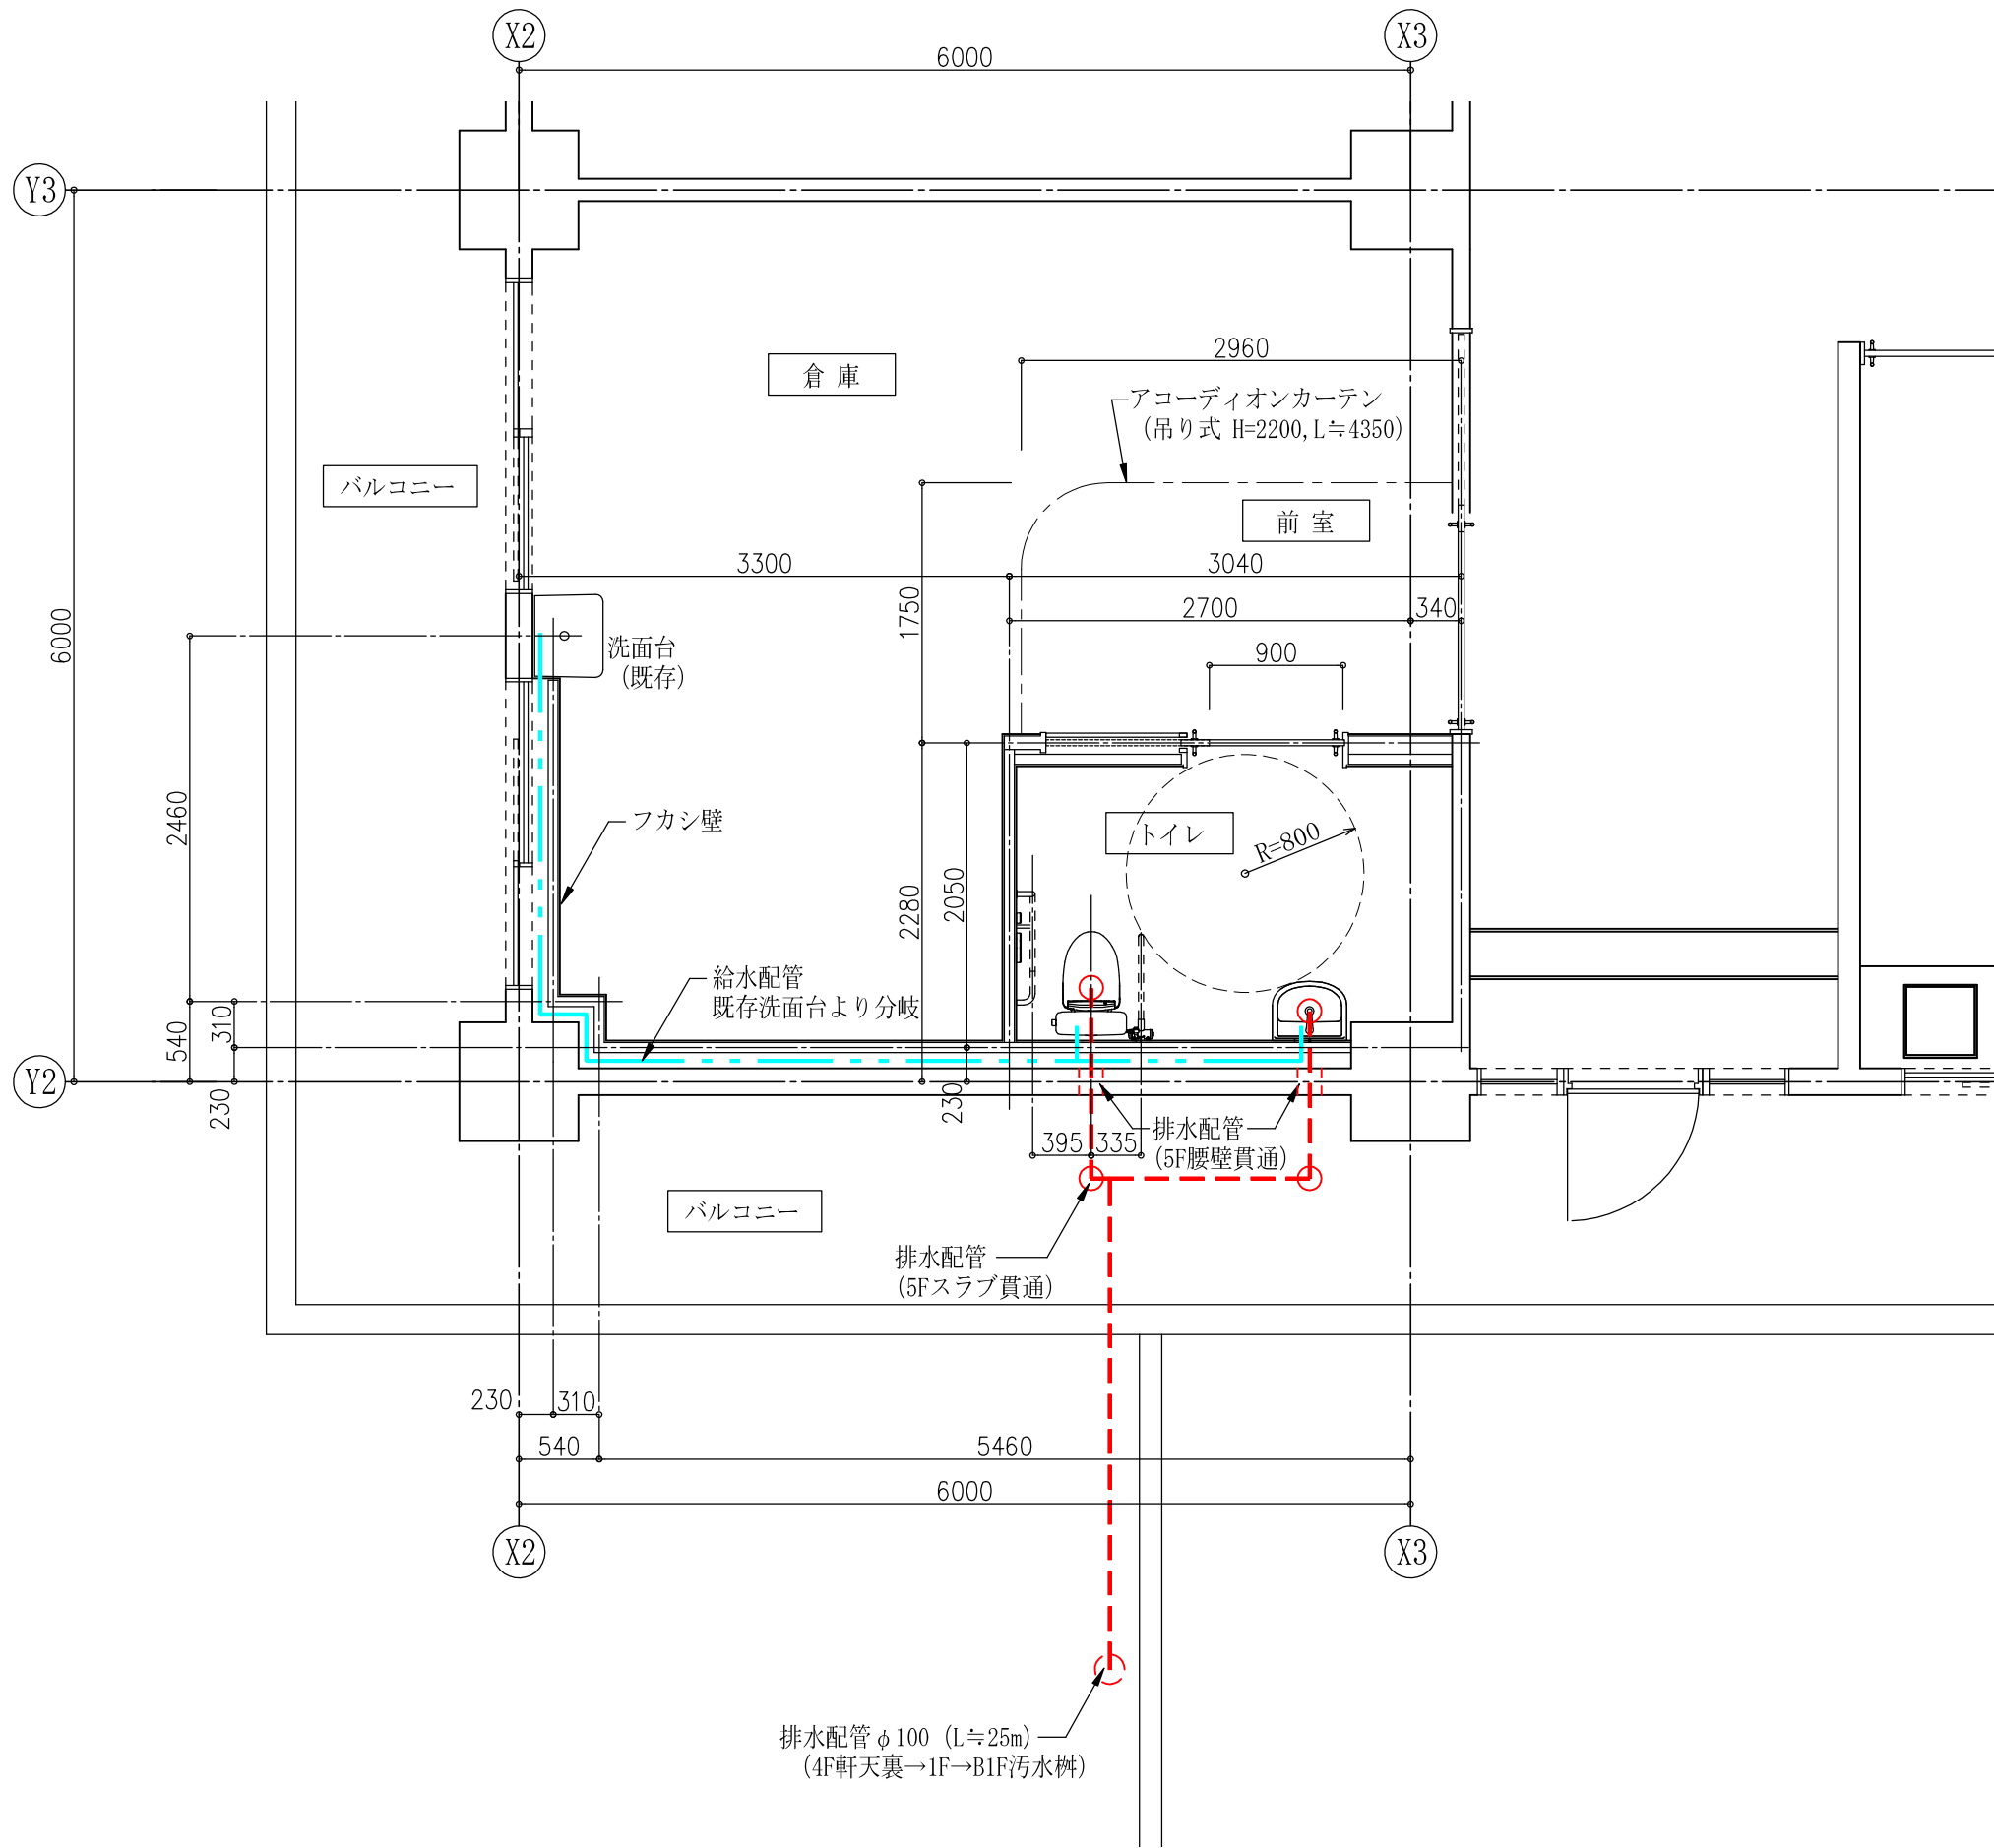

| 新設トイレ |   | CH=2500 |
|-------|---|---------|
| 天井    | 岩綿吸音板 t=12 (フィッシャー柄)   |         |
| 廻り縁   | 塩ビ コ型   |         |
| 壁     | 石膏ボード t=12.5のうえ<br>ビニルクロス貼り (不燃), 新倉庫側共   |         |
| 巾木    | ソフト巾木 H=75   |         |
| 床     | 長尺塩ビシート t=2.0 (抗菌・ワックスフリー)   |         |
| 特記    | 洋式大便器 (CFS497BP:床置壁排水)<br>ウォシュレット (TCF5831AUR)<br>棚付き二連紙巻器 (YH650) ・ペーパータオルホルダー (YKT100R)<br>便座除菌クリーナー・大型鏡<br>L型固定式手摺 (T112CL) ・可動式手摺 (T112HK7R)<br>天井点検口 (450x450) 1ヶ所, 新倉庫側 1ヶ所共 |         |

※アスベスト検体採取  
天井下地ボード・床長尺シート・巾木

|  |  |  |              |                |           |             |
|--|--|--|--------------|----------------|-----------|-------------|
|  |  |  | DATE         | TITLE          |           | DRAWING NO. |
|  |  |  | 2025. 10. 06 | 5階526号室トイレ設置工事 |           |             |
|  |  |  |              | ITEMS          | SCALE     |             |
|  |  |  | . . . .      | 平面計画図          | 1/50 (A3) |             |