


		社会福祉法人 恩賜財団 濟生会横浜市南部病院	DATE H 27. 09. 15 SCALE S=1 : 200 (A2)	恩賜財団 濟生会横浜市南部病院 各棟図面 病院棟 5階全体平面図	DRAWING NO.	REV. NO.
--	--	------------------------	---	-------------------------------------	-------------	----------

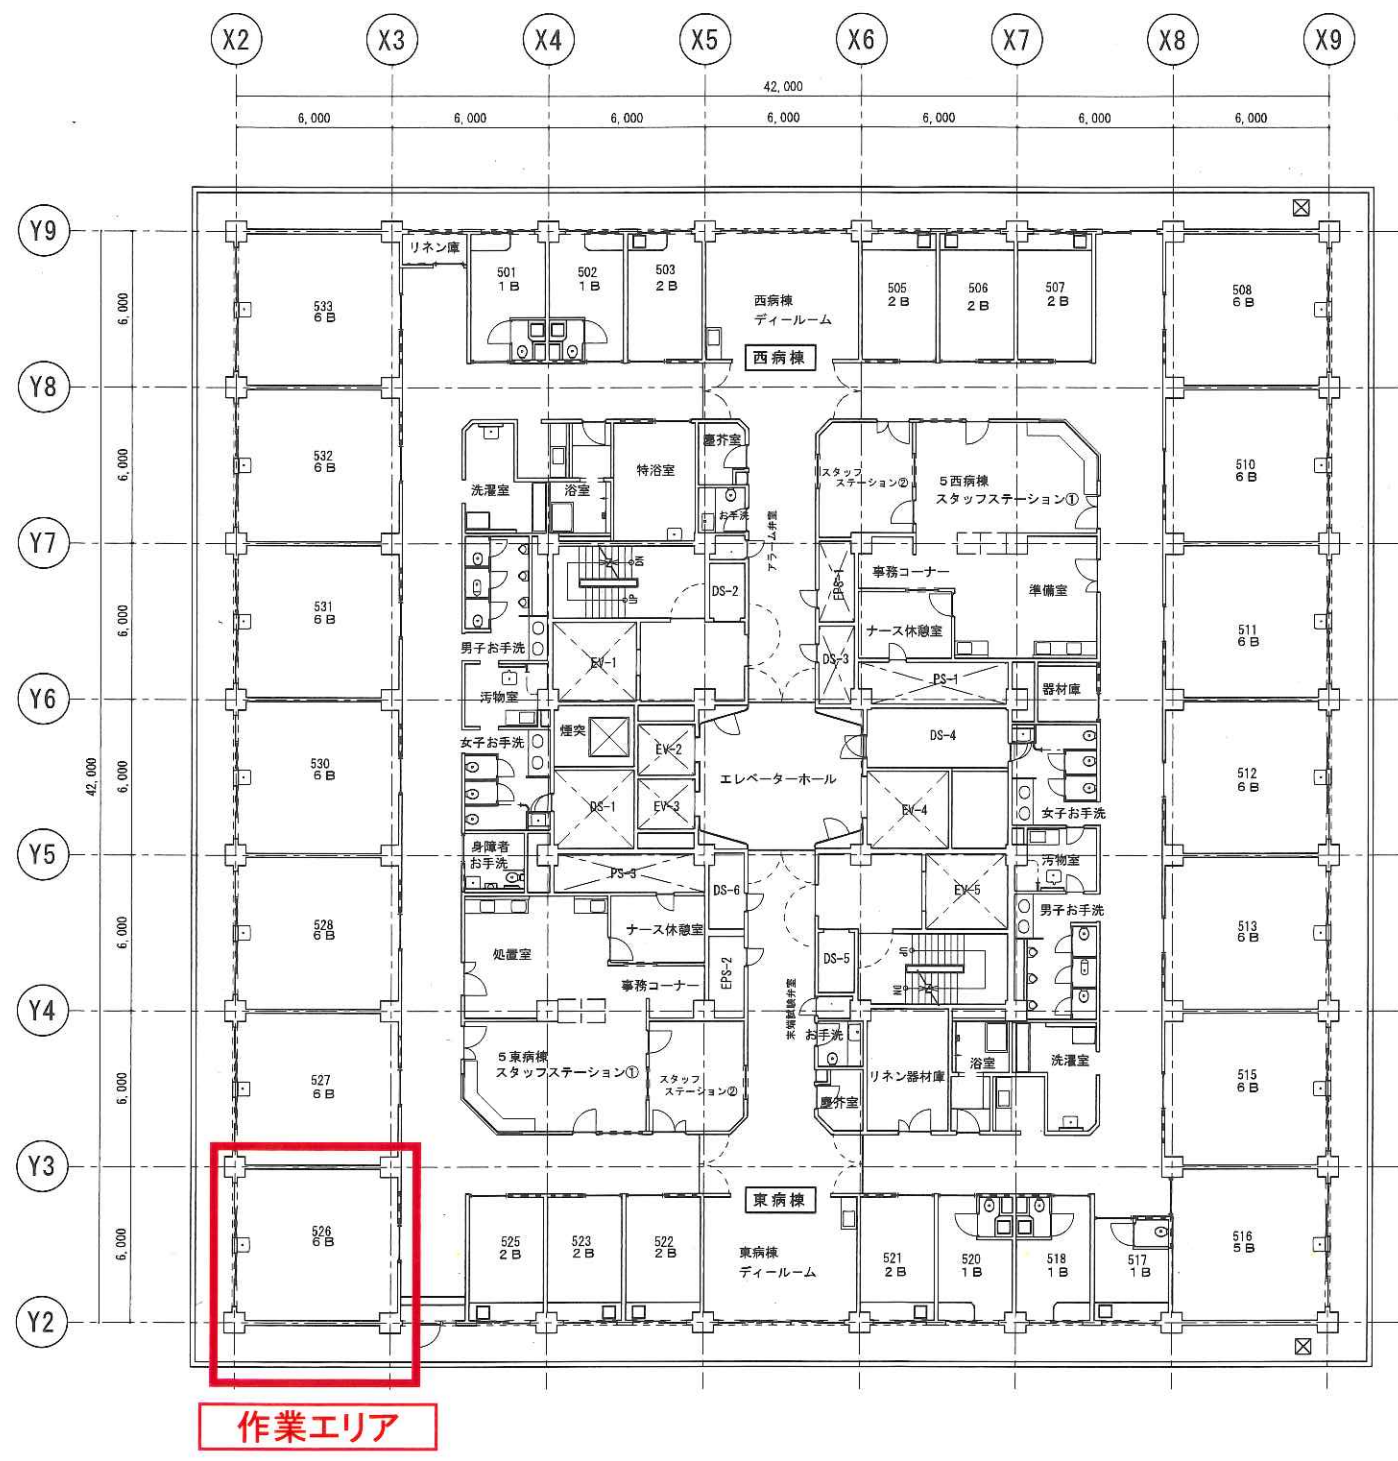